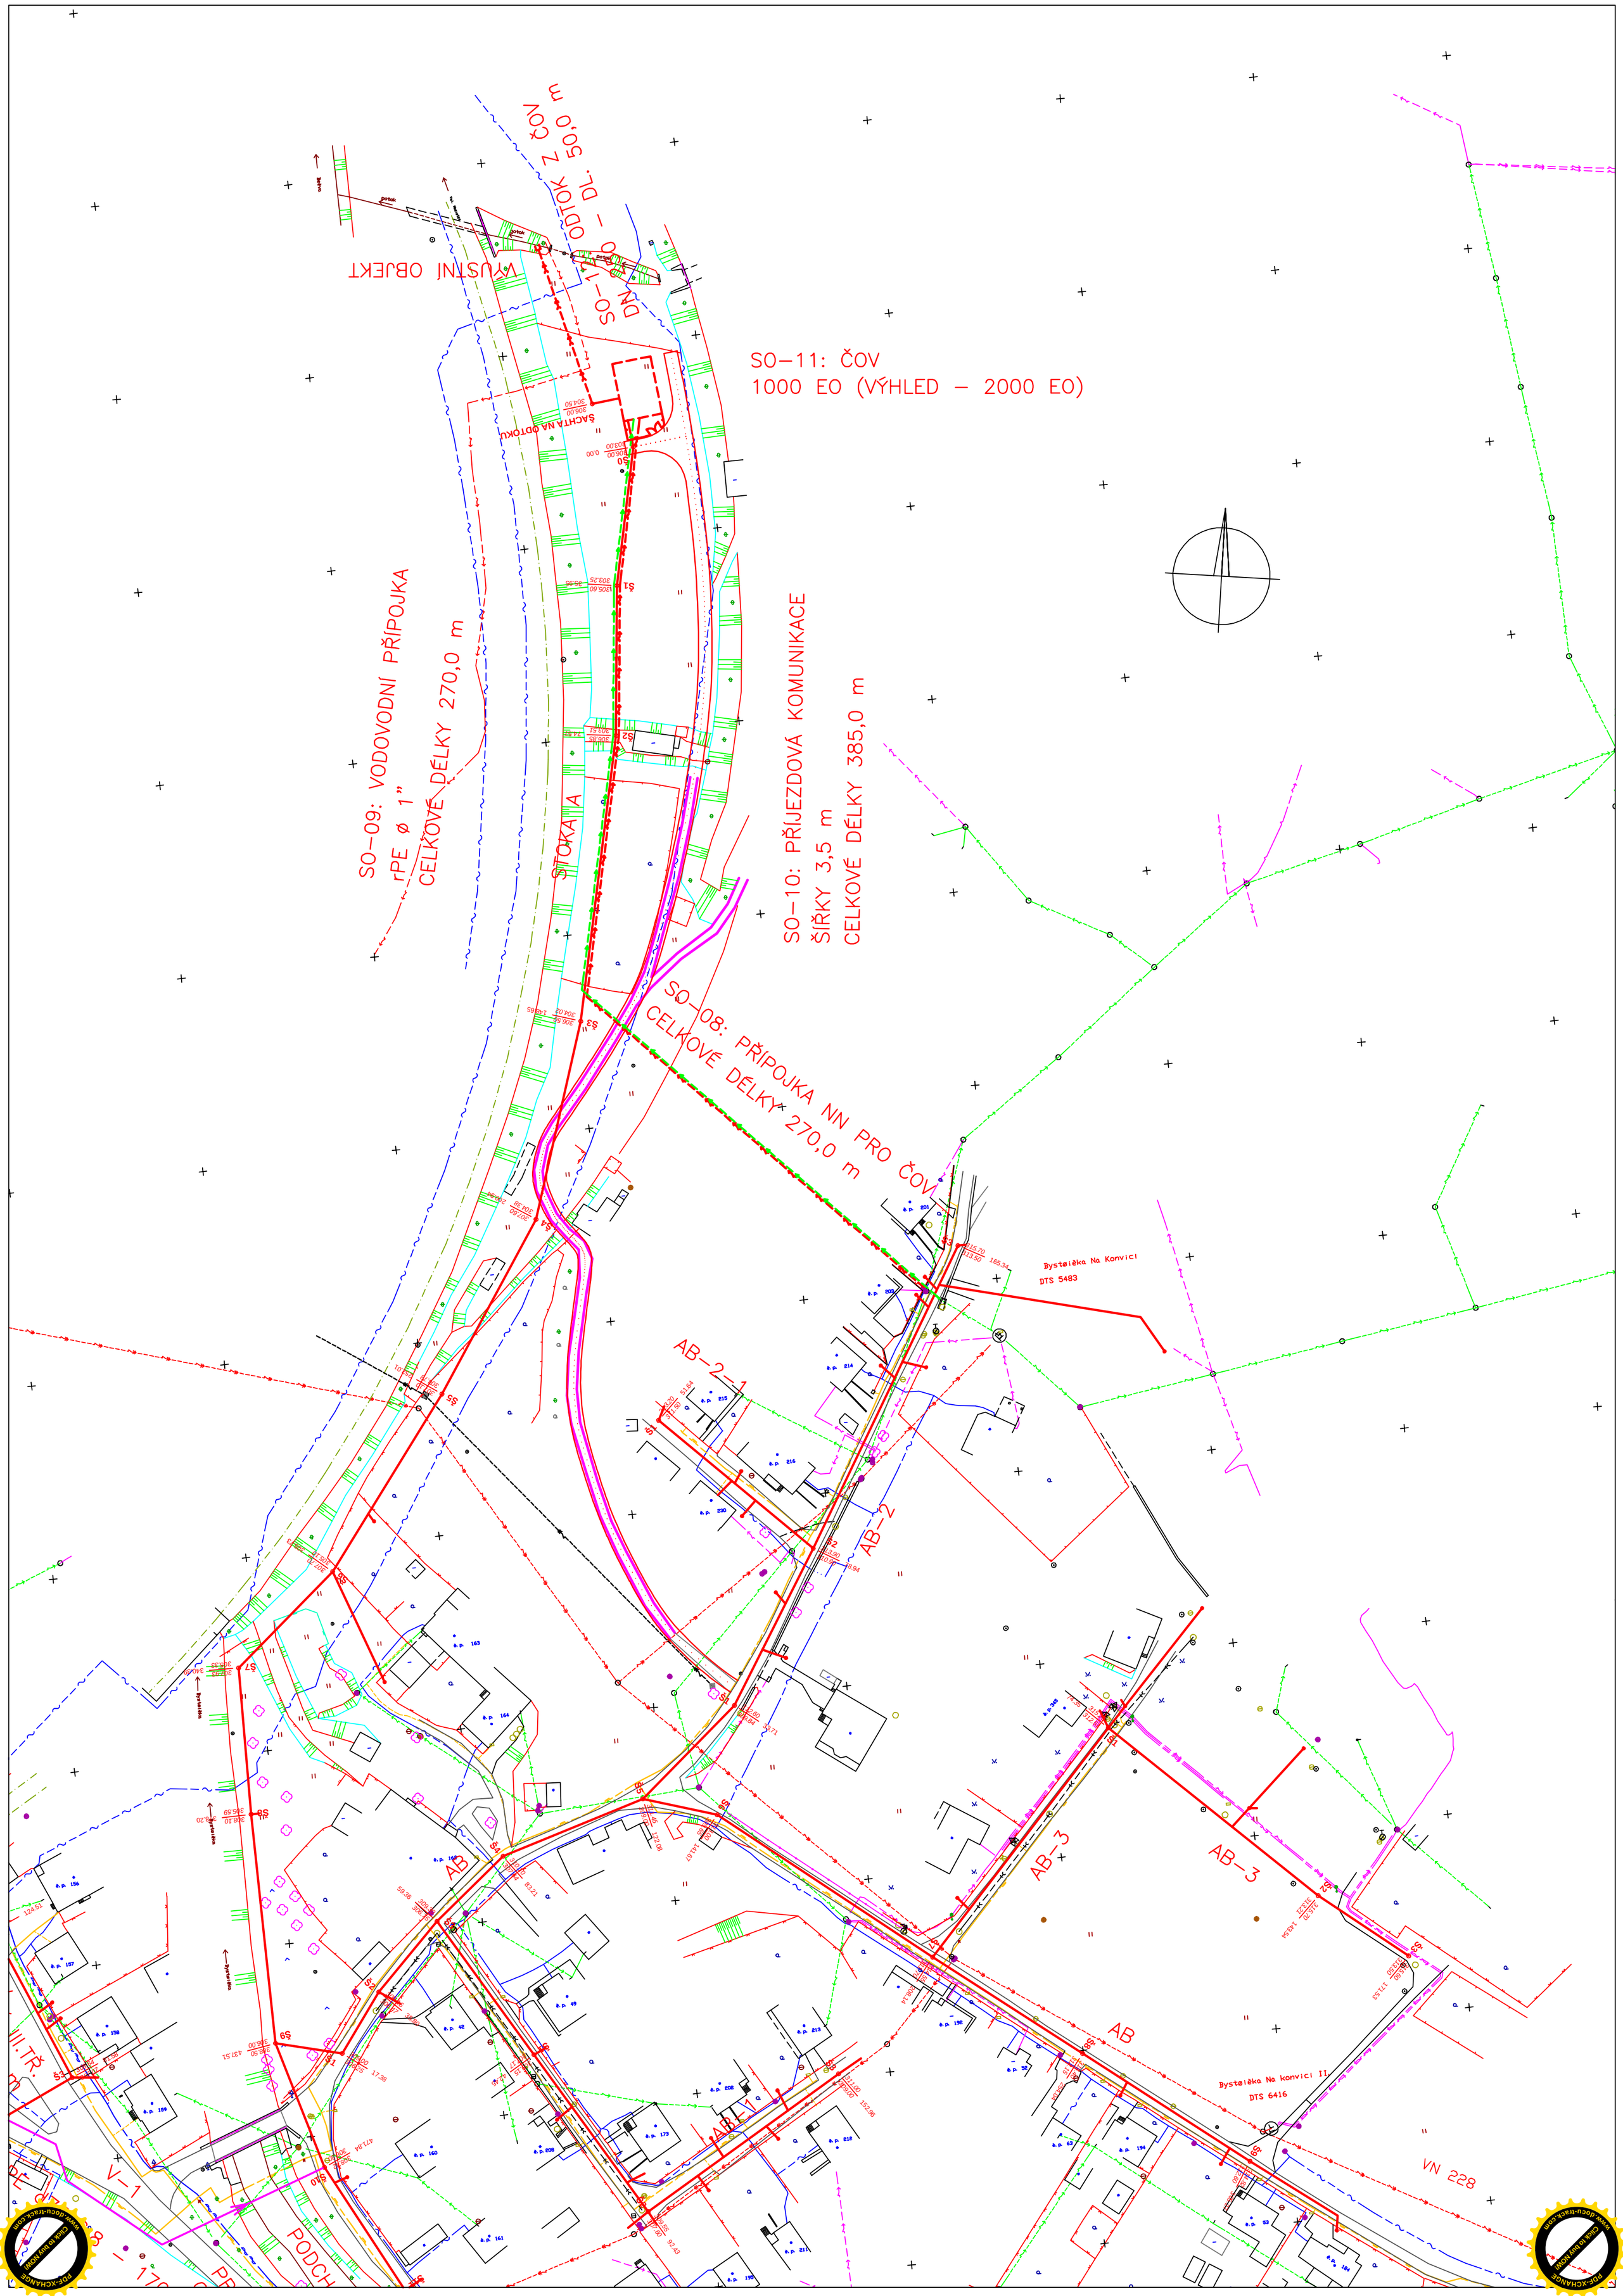

SO-11: ČOV
1000 EO (VÝHLED – 2000 EO)
SO-09: VODOVODNÍ PŘÍPOJKA
rPE ø 1"
CELKOVÉ DÉLKY 270,0 m
SO-10: PŘÍJEZDOVÁ KOMUNIKACE
ŠÍŘKY 3,5 m
CELKOVÉ DÉLKY 385,0 m
SO-08: PŘÍPOJKA NN PRO ČOV
CELKOVÉ DÉLKY 270,0 m
VÝUSTNÍ OBJEKT
ŠACHTA NA ODTOKU
STOKA A
AB-2-1
AB-2
AB-3
AB
Bystøièka Na Konvici
DTS 5483
Bystøièka Na konvici II
DTS 6416
VN 228